

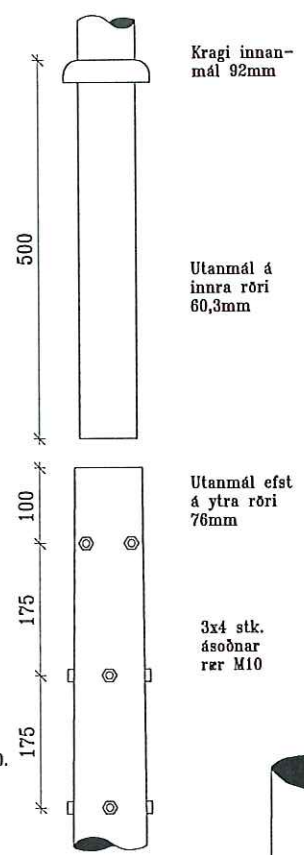


**SAMSKEYTI**

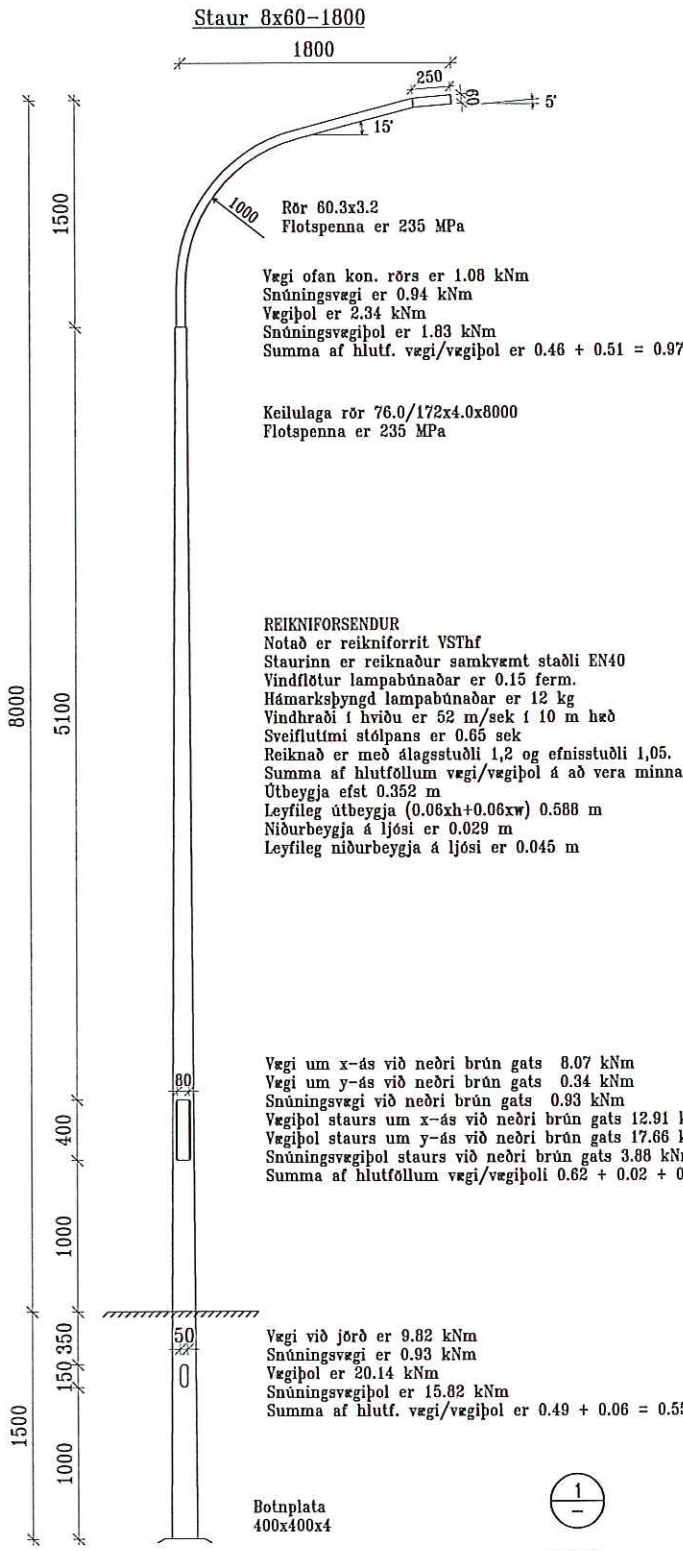


**STYRKINGAR**

Flatjárn 6x30 L=500  
báðum megin við úrtak,  
flotspenna 235 MPa.  
Gera skal gat í rör  
við enda, sporðskjulagað  
10x25 mm og sjóða  
í gegn um það.  
Meðfram úrtaki skal  
sjóða með kverksuðu

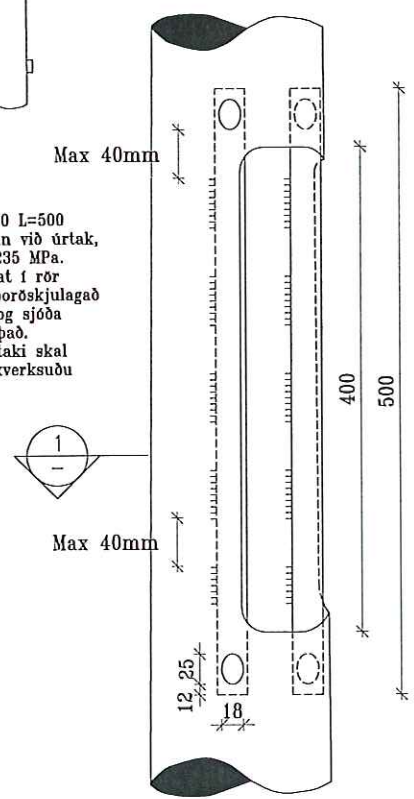

**Þyngd kg**

Armur	17
Staur m. plötu	113
Samtals	130

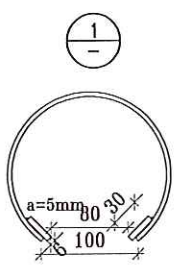

Hönnað:	HS	Teiknað:	HS	Yfirforið:	AK
Sambýkkt fh. VST hf:	F.h. VST hf. Jónas V. Karlsson 130851-3049		Kt.: Jk		
Tölvuskrá:					
Mkv.	Án kvarða	Bláðsterð:	A4		
Dags.	2007-05-20	Verknr:	2007.0518	Teiknrr:	1.11

**SANDBLÁSTUR OG MÁLMHÚÐUN**  
LJÓSASTAUR 8X60-1800 CH  
ÚTREIKNINGAR OG TEIKNINGAR

**VST** Verkfræðistofa  
Sigurðar Thoroddsen hf.  
Glergötu 30, 600 Akureyri, kt. 611276-0289  
Sími: 462 2543, fax: 461 1190, veffang: www.vst.is